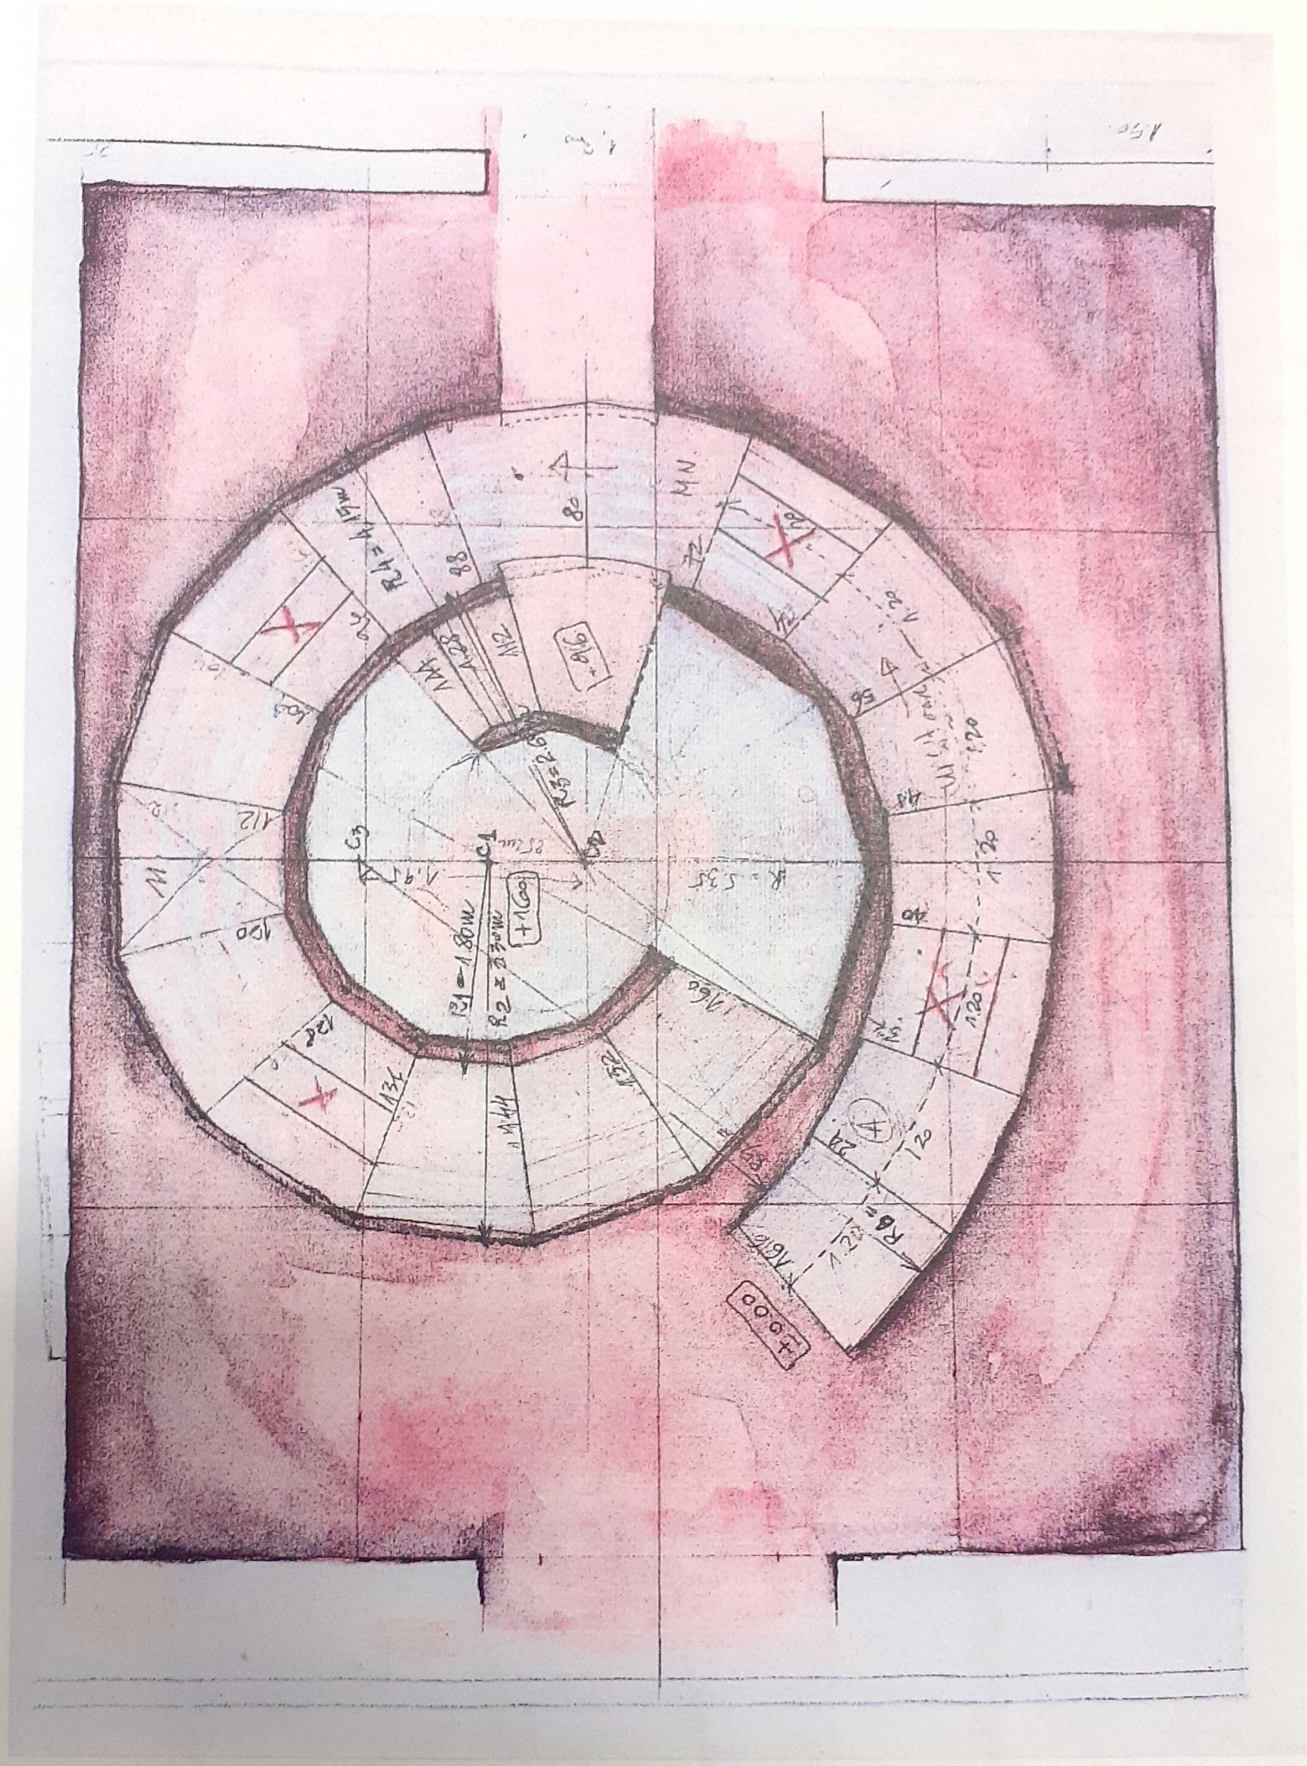

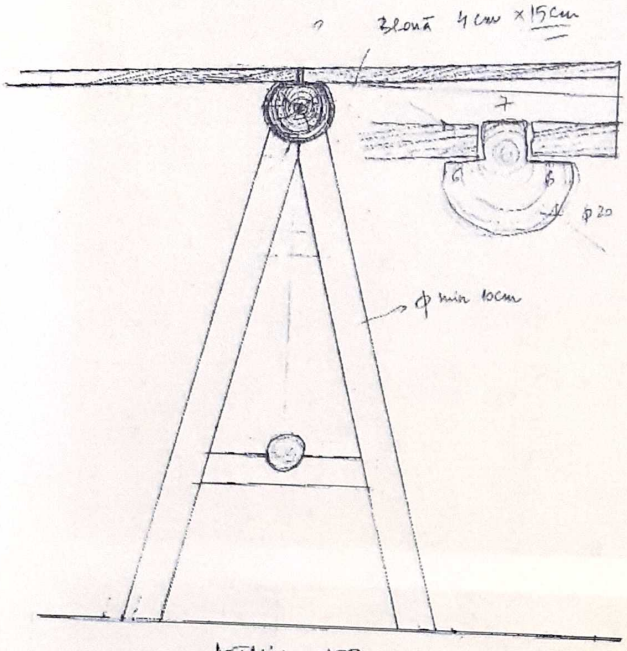

DETALIU CAPRA SCAFA 1: 10

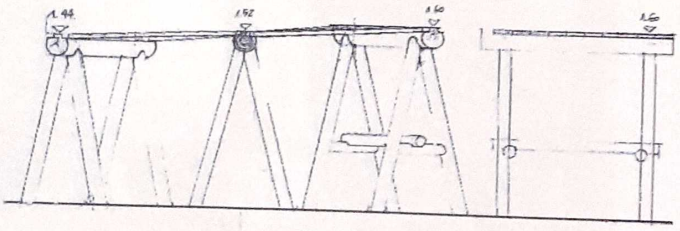

ELEVATIE SCARA 1:20

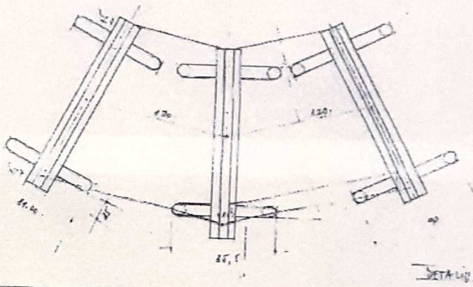

DETALIU PLAN SCARA 1:20

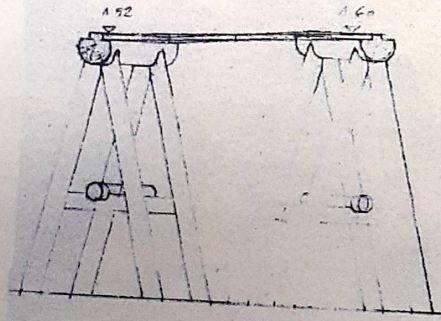
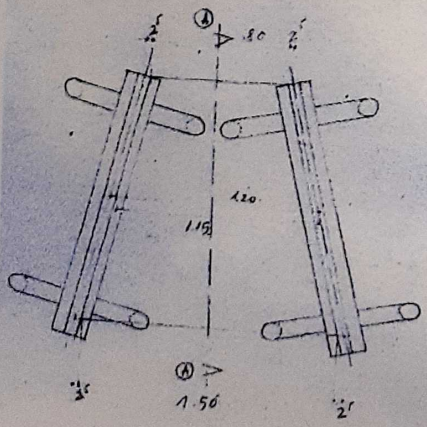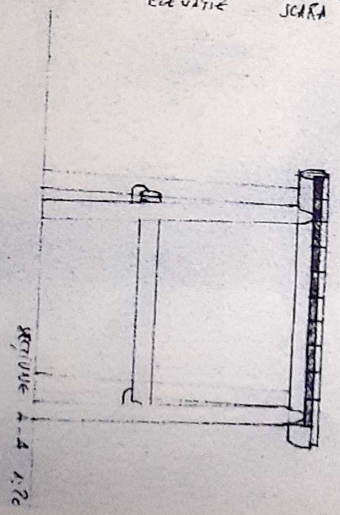
ELEVATIE SCARA 1:20.